


LÆNGDEPROFIL FOR Ø300 DV OG Ø150 DV I "STIKVEJ" NR. 77-84.

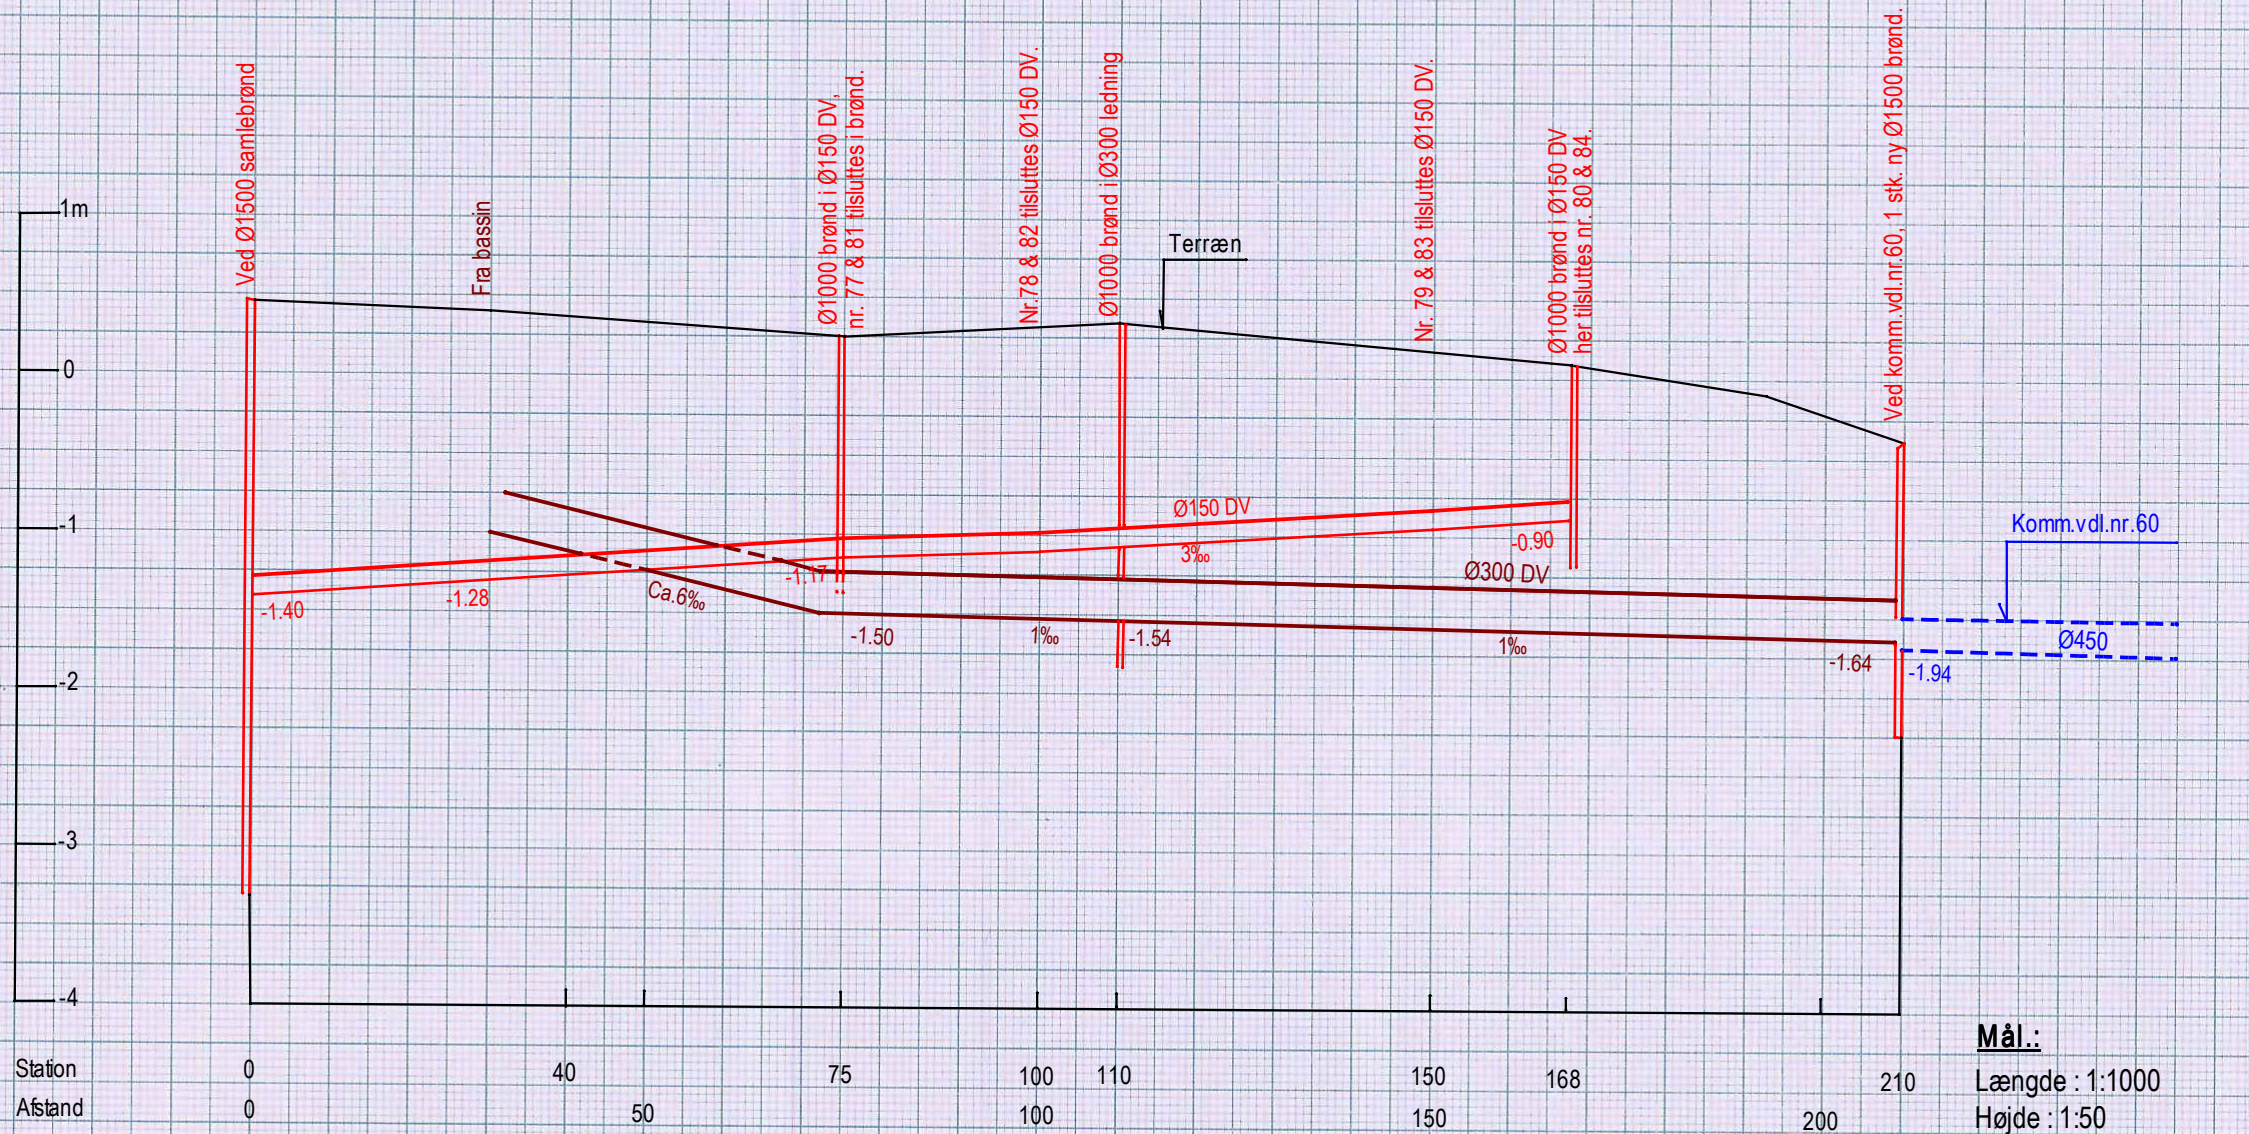

Mål.:  
Længde : 1:1000  
Højde : 1:50

**KJELD MOREL**

Postboks 165 · Løjtoftevej 233A · 4900 Nakskov  
Tlf. 54 95 38 46 · Biltlf. 40 25 84 72 · Fax 54 95 05 45



**Længdeprofil for Ø300 DV og Ø150 DV** Målforshold : ~

Hummingen Strandvej 77-84  
Rekv.: Grundejerforeningen  
Hummingen Strand

Dato: 07-02-2013  
Sagsnr: 1812-12  
Tegn nr : LP 001  
Plansystem/zone : ~  
Højdesystem : ~  
Tegnet af : KE  
Udført :  
Rettet :

Kontrolleret af : KM

*Kjeld Morel*