
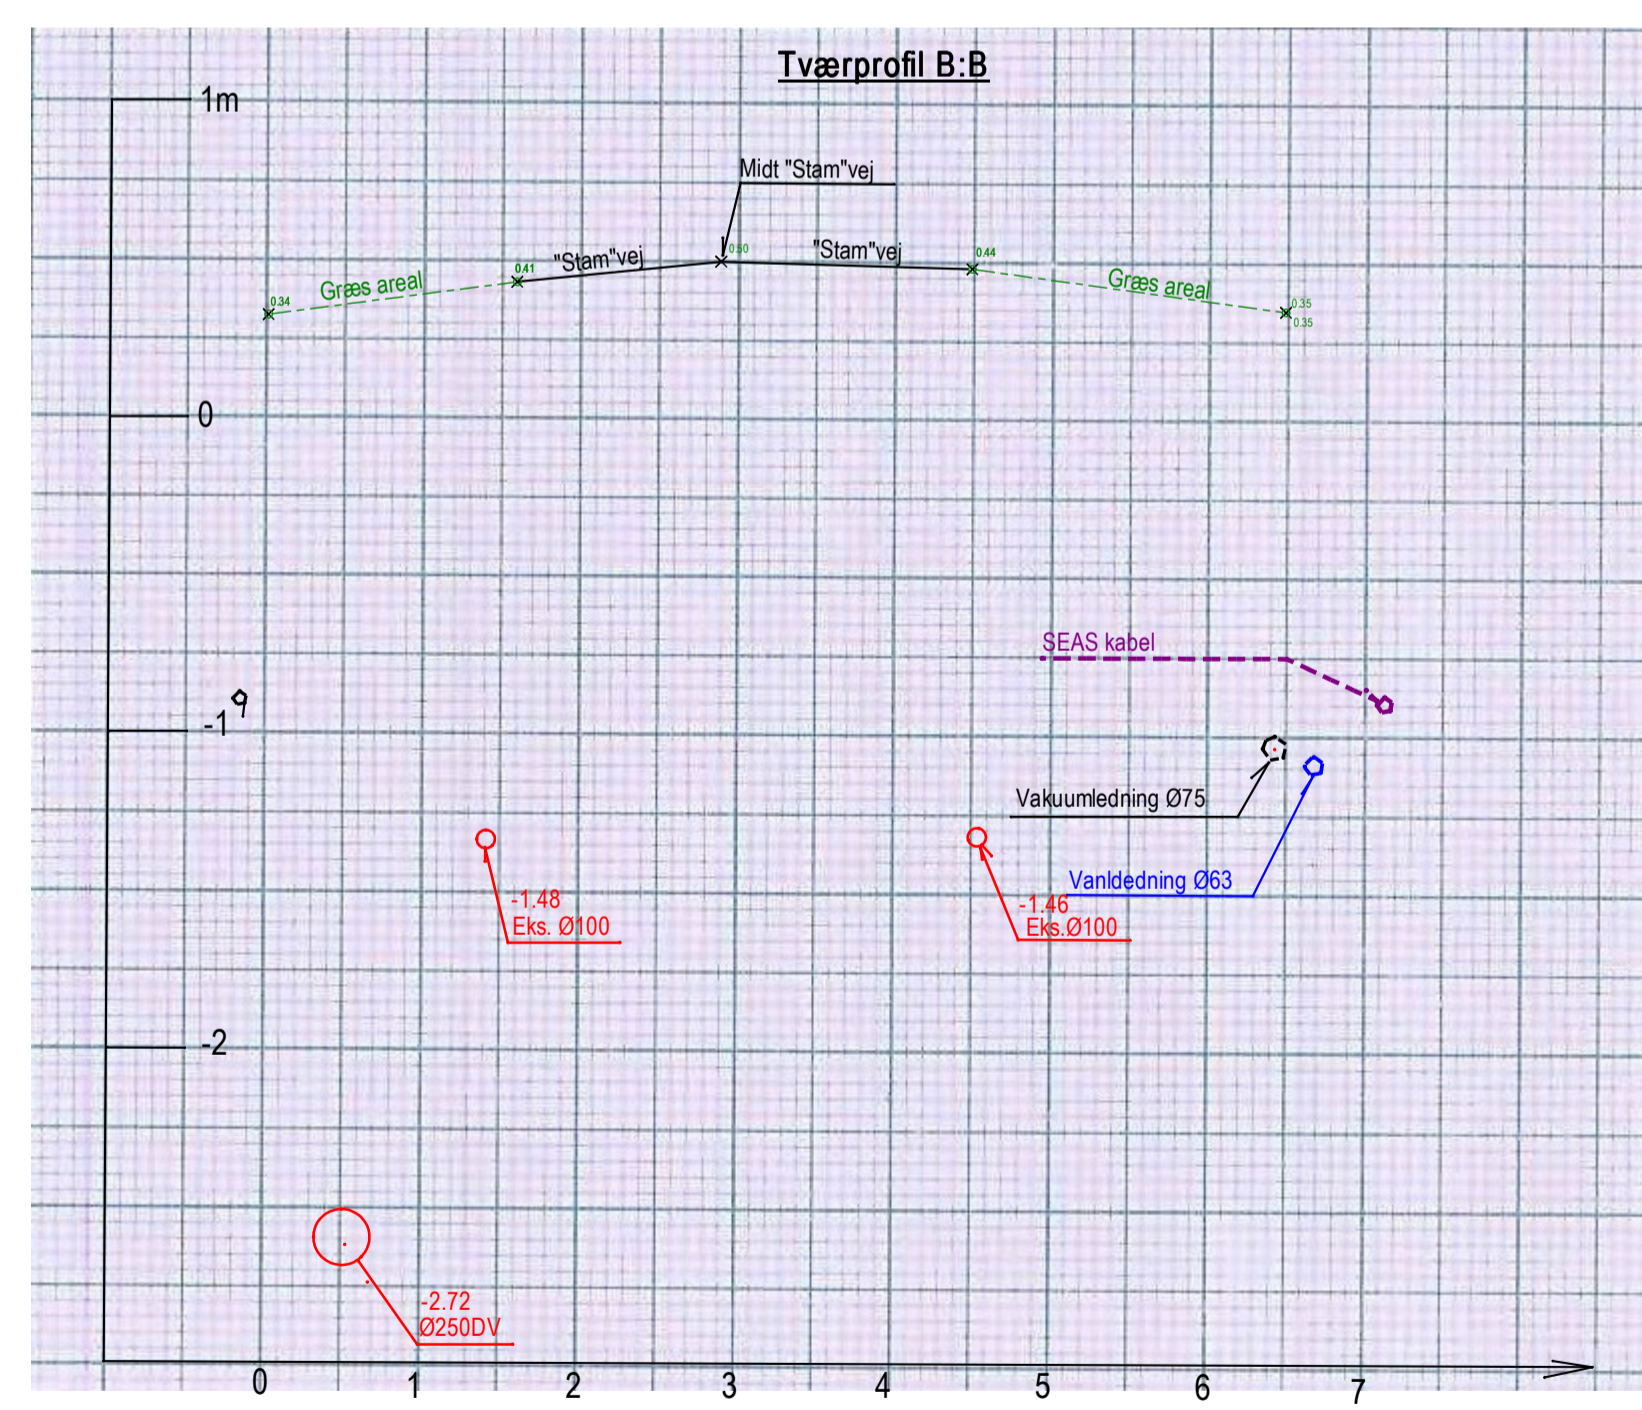


Bemærk:

Ved tværsnit A-A og tværsnit B-B, har vi med GPS målt rabat og veje. Placering af eks. dræn, vakuum, seas, tdc samt vandledninger er derfor udelukkende placeret ud fra oplysninger på ældre tegninger.

Ved nedgravning af nye brønde og dræn.

Er det leverandørens ansvar at søge de nøjagtige ledningsplaceringer

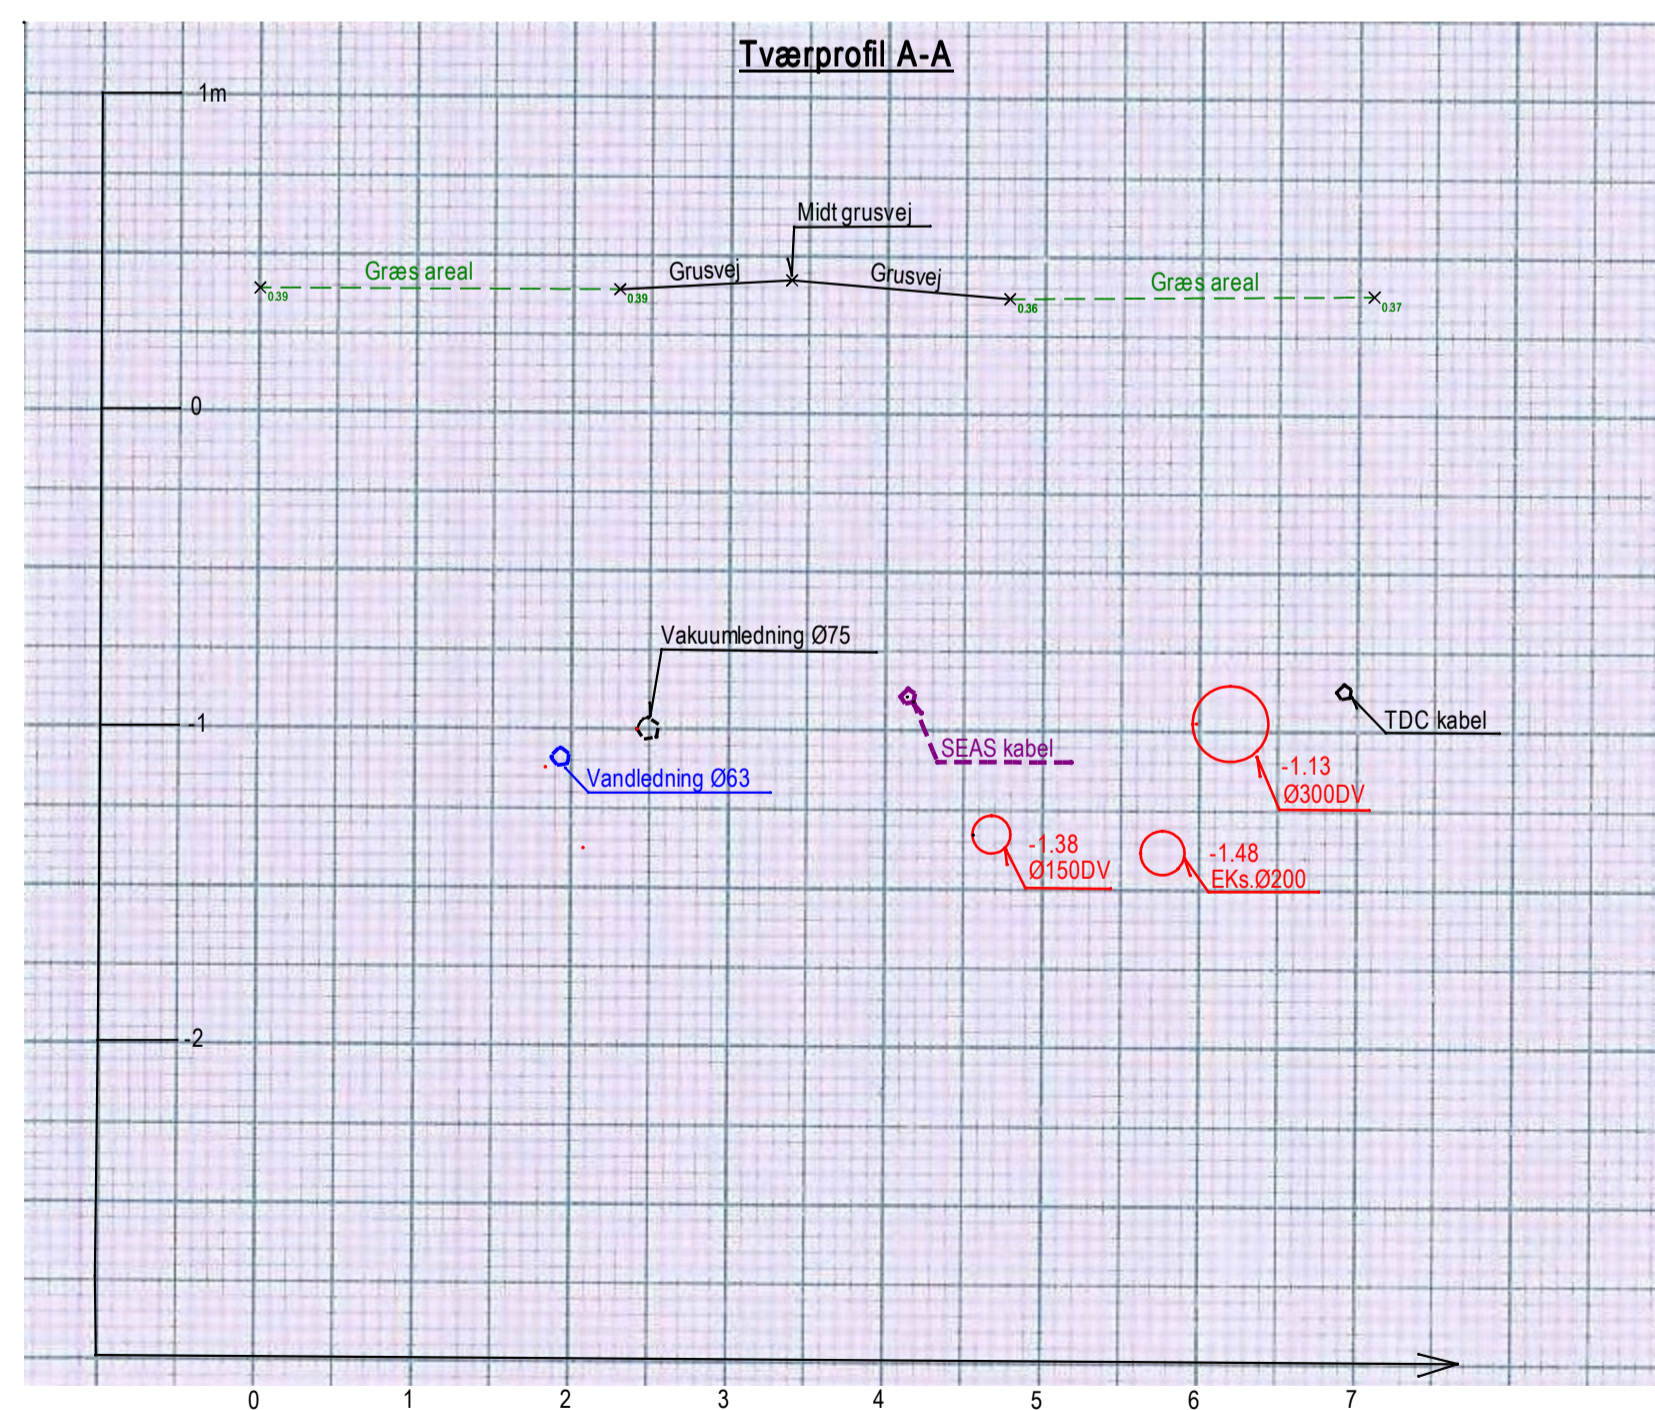

KJELD MOREL

Postboks 165 · Løjtoftevej 233A · 4900 Nakskov
Tlf. 54 95 38 46 · Biltlf. 40 25 84 72 · Fax 54 95 06 45



Tværsnit

Tværsnit A-A og B-B
Rekv.: Grundejerforeningen
Hummingen Strand

Målforskel: --
Dato: 01-03-2013
Sagsnr.: 1812-12
Tegn nr.: TS 001
Plansystem/zone: --
Højdesystem: --
Tegnet af: KE Kontrolleret af: KM
Udført:
Rettet: